

Gheorgh
e Coada

Semnat digital
de Gheorghe
Coada
Data: 2026.09.23
14:51:01 +03'00'

PROFIL
LONGITUDINAL
Ax rigola partea stanga

199.00

INCEPUT PROIECT
[Km0+000.000m]



Declivitate % GRADIENT IN LENGTH%																								
COTE PROIECTATE HEIGHTS OF PLATFORM																								
Cote existente EXISTING HEIGHTS	202.06	202.06	202.60	203.16	202.99	202.40	202.43	202.60	203.33	204.56	204.43	204.31	203.99	203.53	203.11	202.92	202.48	202.06	201.88	201.96	202.10	202.10	202.10	202.10
Distante partiale PARTIAL DISTANCES	7.06	17.94	18.48	6.52	23.01	1.99	10.60	14.40	24.37	0.63	21.30	3.70	9.84	15.16	14.11	10.89	24.41	0.59	25.00	11.21	13.79	24.81	0.19	25.00
Distante cumulate CUMULATED DISTANCES	0.00	7.06	25.00	43.48	50.00	73.01	75.00	85.60	100.00	124.60	146.30	150.00	159.84	175.00	189.11	200.00	224.40	250.00	261.21	275.00	299.80	300.00	300.00	300.00
SECTIUNI / SECTIONS																								
Aliniamente si curbe STRAIGHTS AND CURVES																								
KM HM KM HM	Km0									Ohm1							Ohm2						Ohm3	



Specificatie	Nume	Semnatura
Sef proiect	ing. Birchi Claudia	
Proiectat	ing. C. Barbulescu	
Desenat	ing. Petre - Dinica Monica	

PROIECTANT GENERAL
SC SUDSTADE SRL
Strada: Dep. Anton Mitaru, Nr. 3
CUI: RO 43693679, CIF: J38/164/2021
e-mail: SudStadeSRL@gmail.com

Beneficiar:	Proiect nr.
Comuna Mitrofani	01/2026
Titlu Proiect:	Faza
Refacere rigole si cai de acces proprietati pe DC 98 in satul Mitrofani, comuna Mitrofani, judetul Valcea	PTh
Titlu plansa:	Plansa nr:
PROFIL LONGITUDINAL	12

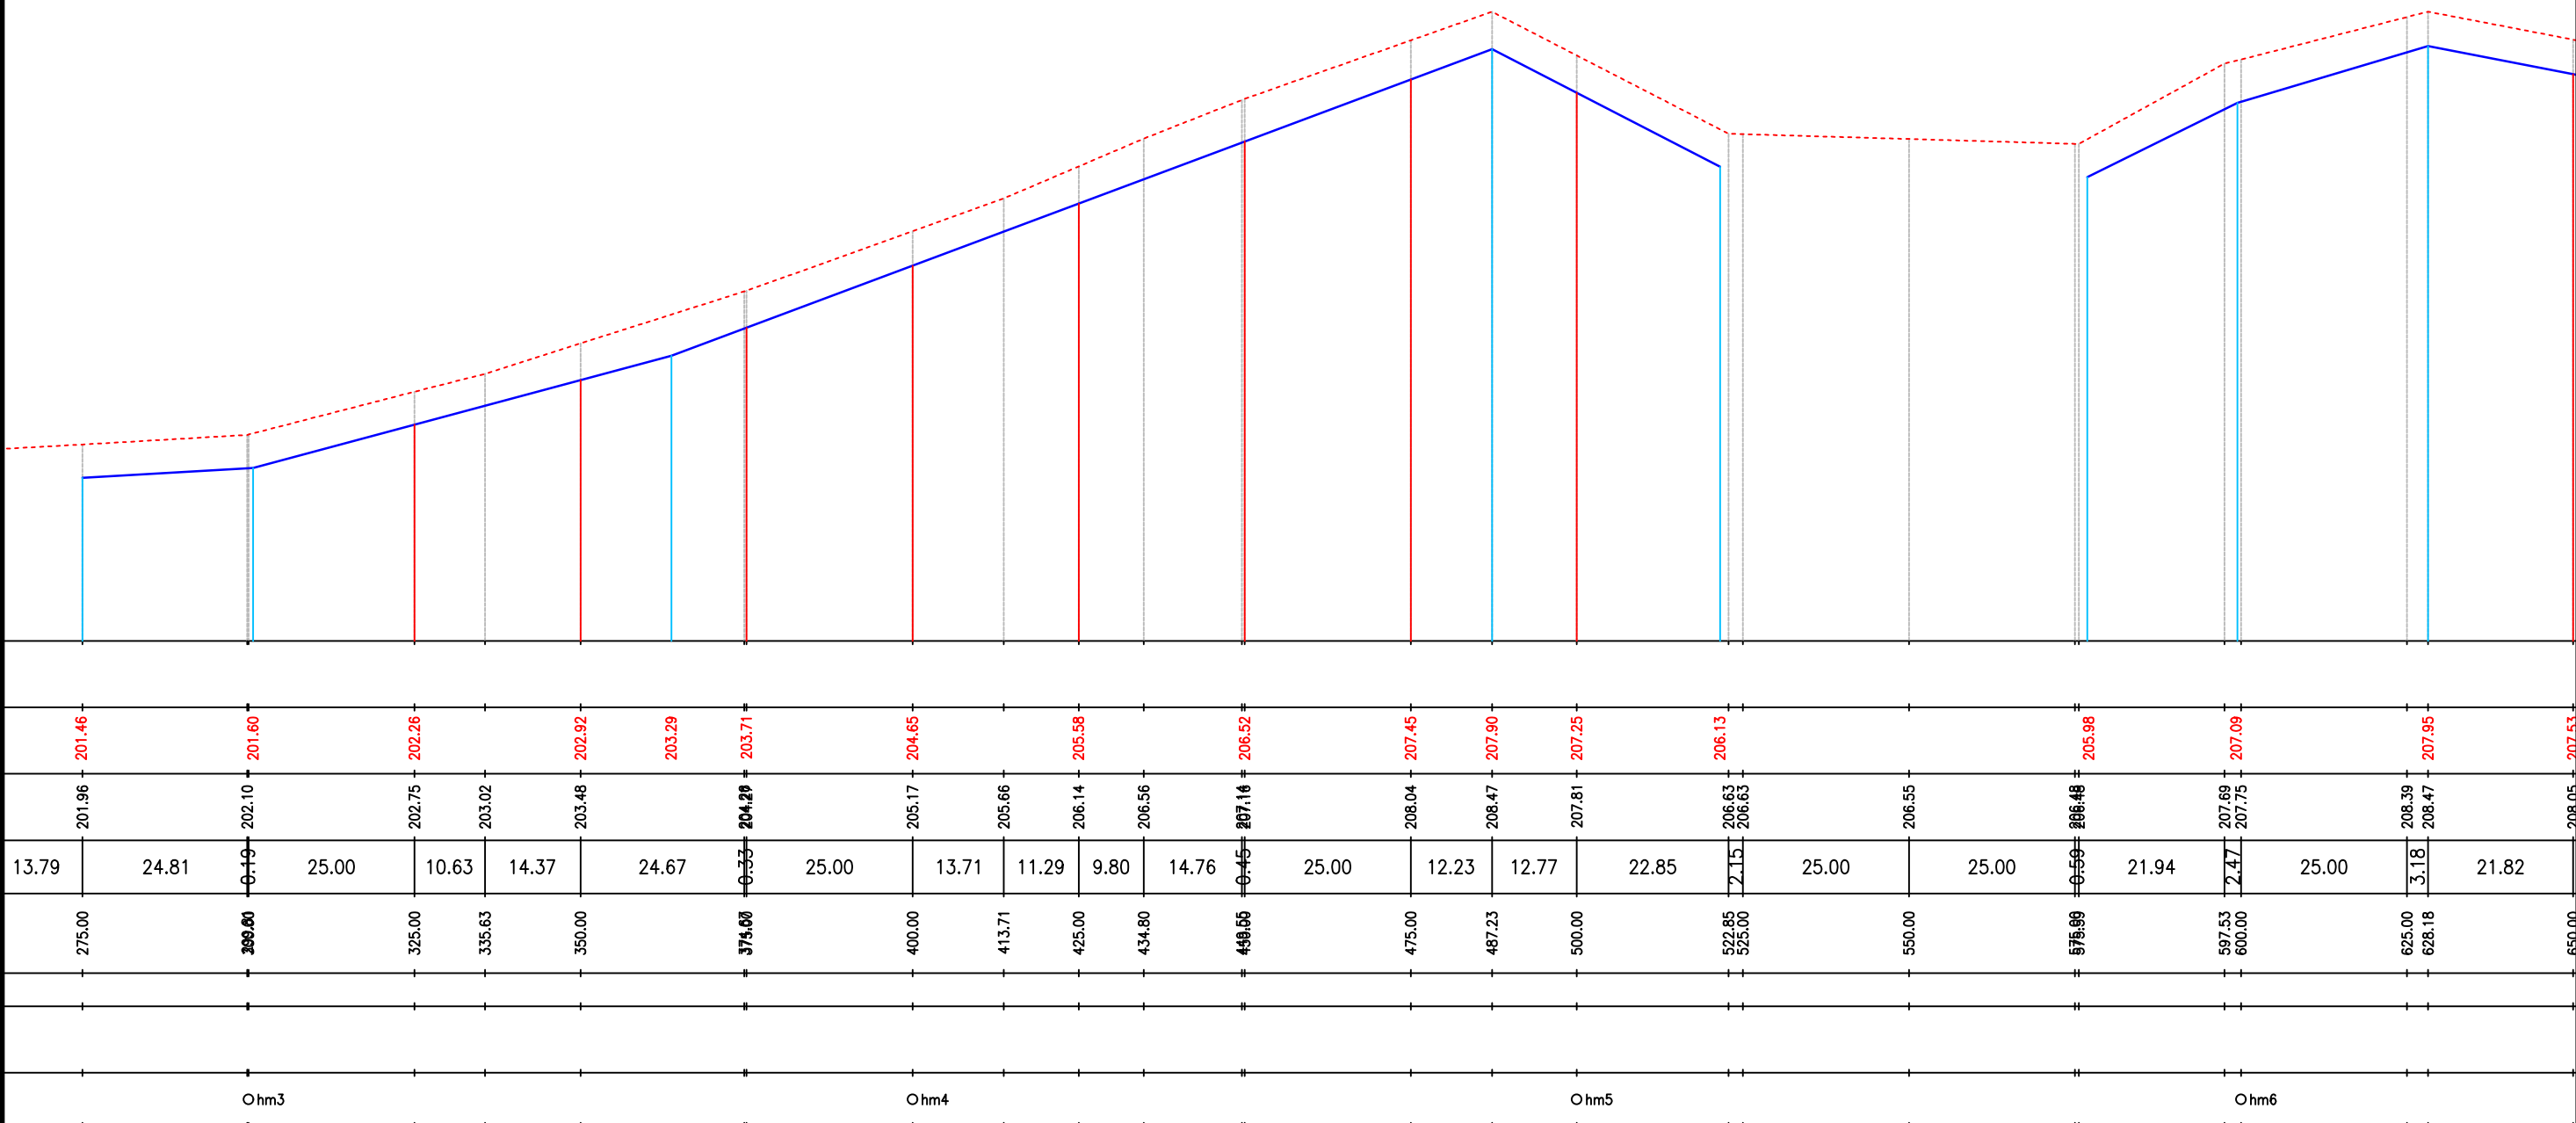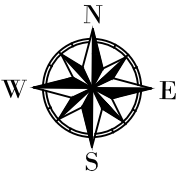

Specificatie	Nume	Semnatura
Sef proiect	ing. Birchi Claudia	
Proiectat	ing. C. Barbulescu	
Desenat	ing. Petre - Dinica Monica	

PROIECTANT GENERAL
SC SUDSTADE SRL
Strada: Dep. Anton Mitaru, Nr. 3
CUI: RO 43693679, CIF: J38/164/2021
e-mail: SudStadeSRL@gmail.com



Beneficiar:
Comuna Mitrofani

Proiect nr.
01/2026



Scara:	1:1000	Titlu Proiect:	Refacere rigole si cai de acces proprietati pe DC 98 in satul Mitrofani, comuna Mitrofani, judetul Valcea
Scara:	1:100	Titlu plansa:	PROFIL LONGITUDINAL
Data:	08.2026		

Faza
PTh

Plansa nr:
12 (2)

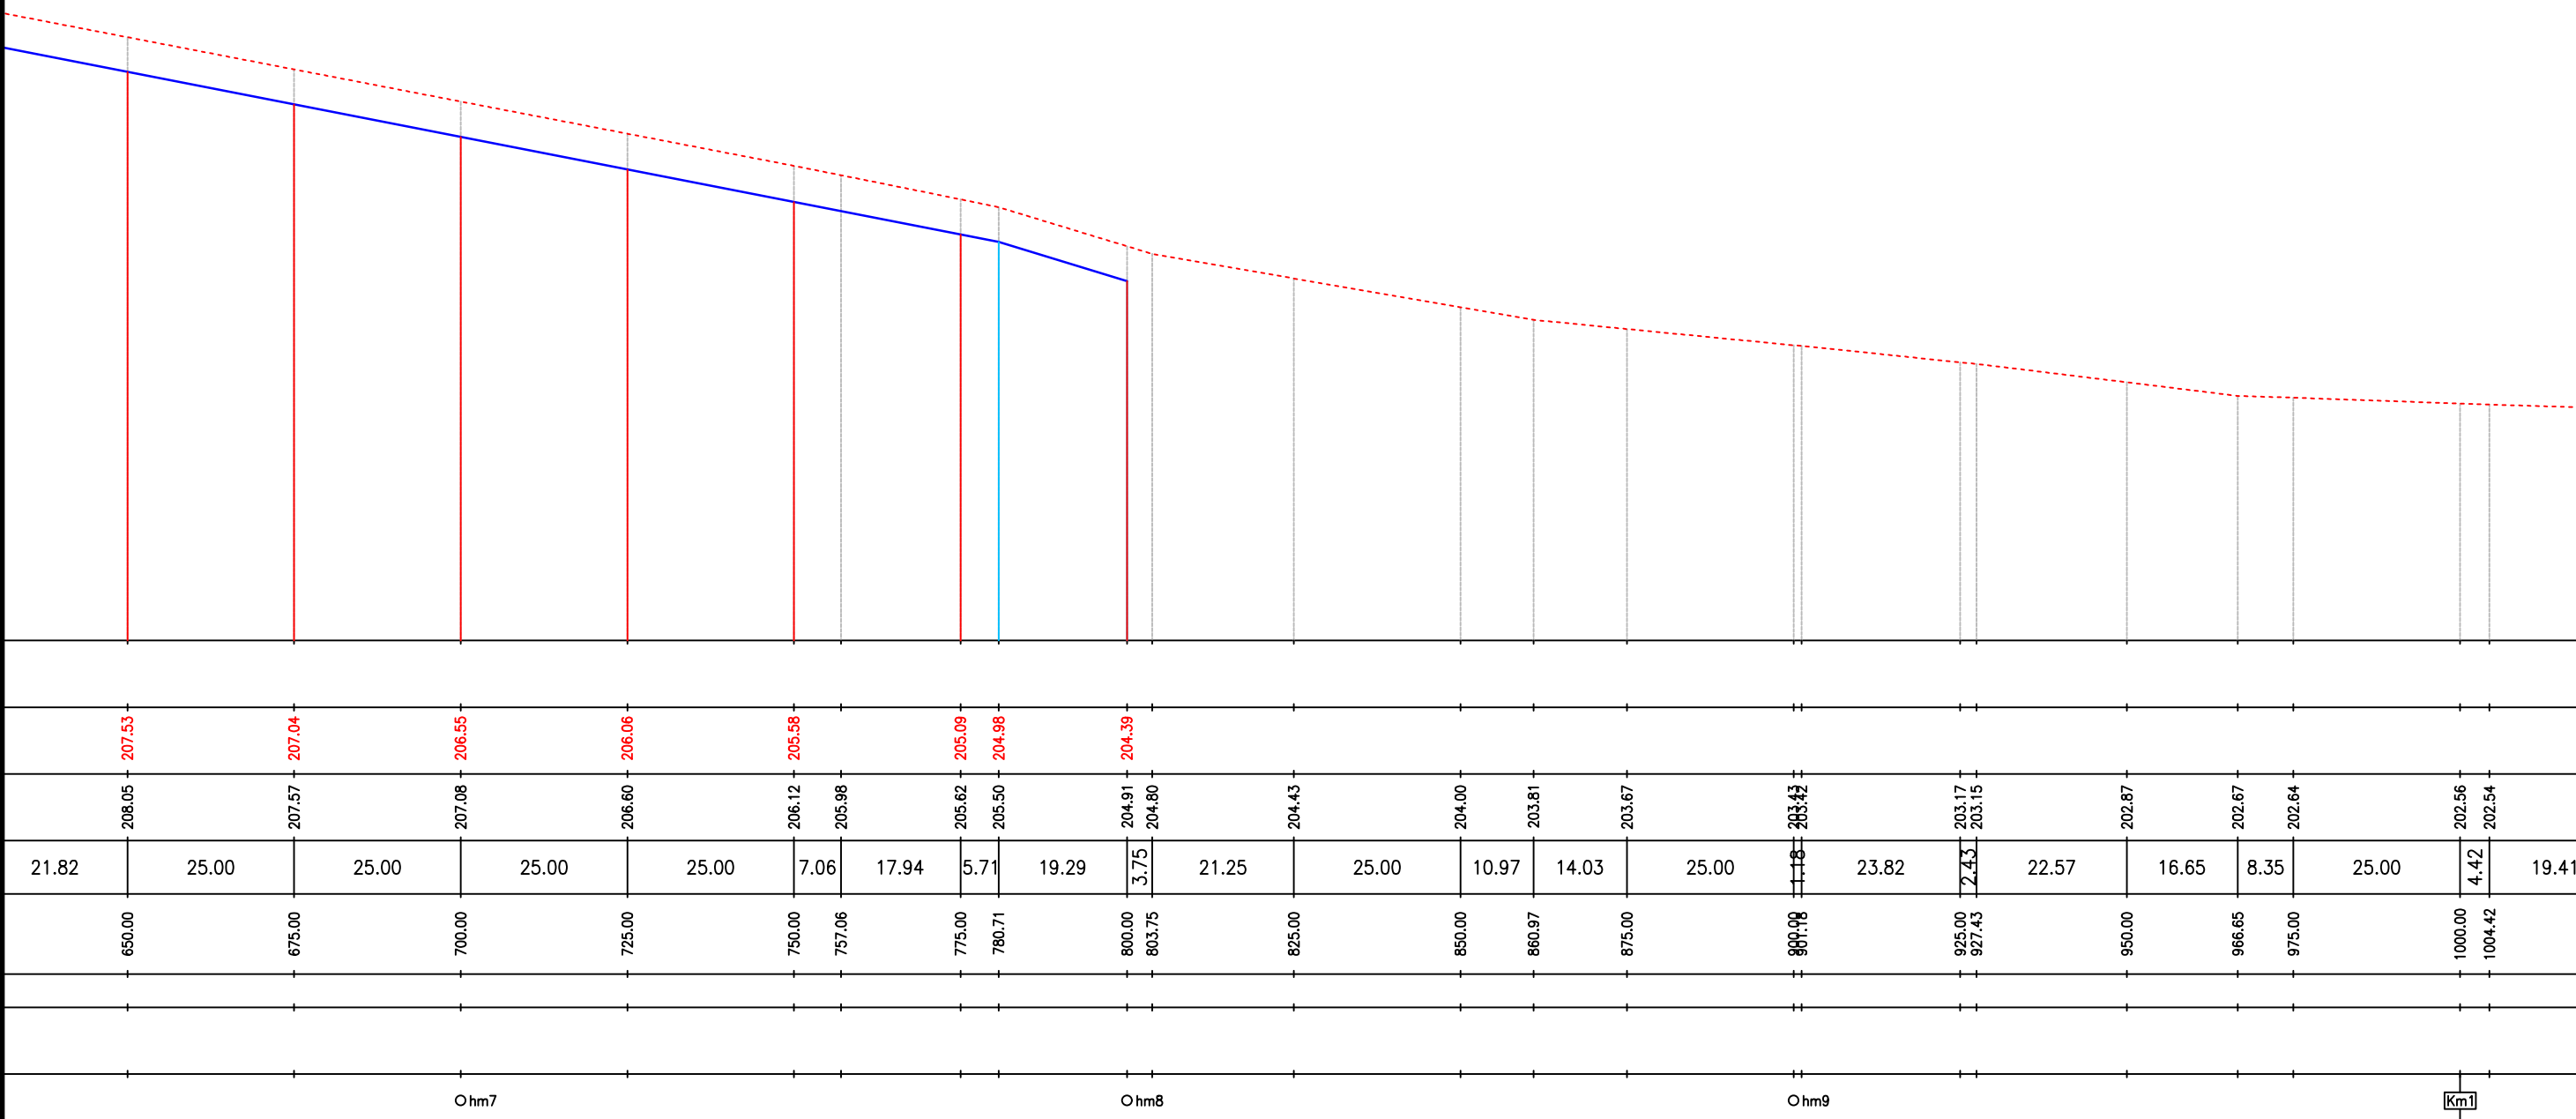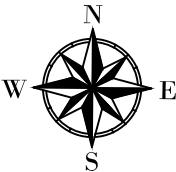

 PROIECTANT GENERAL SC SUDSTADE SRL Strada: Dep. Anton Mitaru, Nr. 3 CUI: RO 43693679, CIF: J38/164/2021 e-mail: SudStadeSRL@gmail.com				Beneficiar: Comuna Mitrofani		Proiect nr. 01/2026	
Specificatie	Nume	Semnatura	Scara: 1:1000 1:100	Titlu Proiect: Refacere rigole si cai de acces proprietati pe DC 98 in satul Mitrofani, comuna Mitrofani, judetul Valcea	Faza PTh		
Sef proiect	ing. Birchi Claudia		Data: 08.2026		Plansa nr: 12 (3)		
Proiectat	ing. C. Barbulescu			PROFIL LONGITUDINAL			
Desenat	ing. Petre - Dinica Monica						

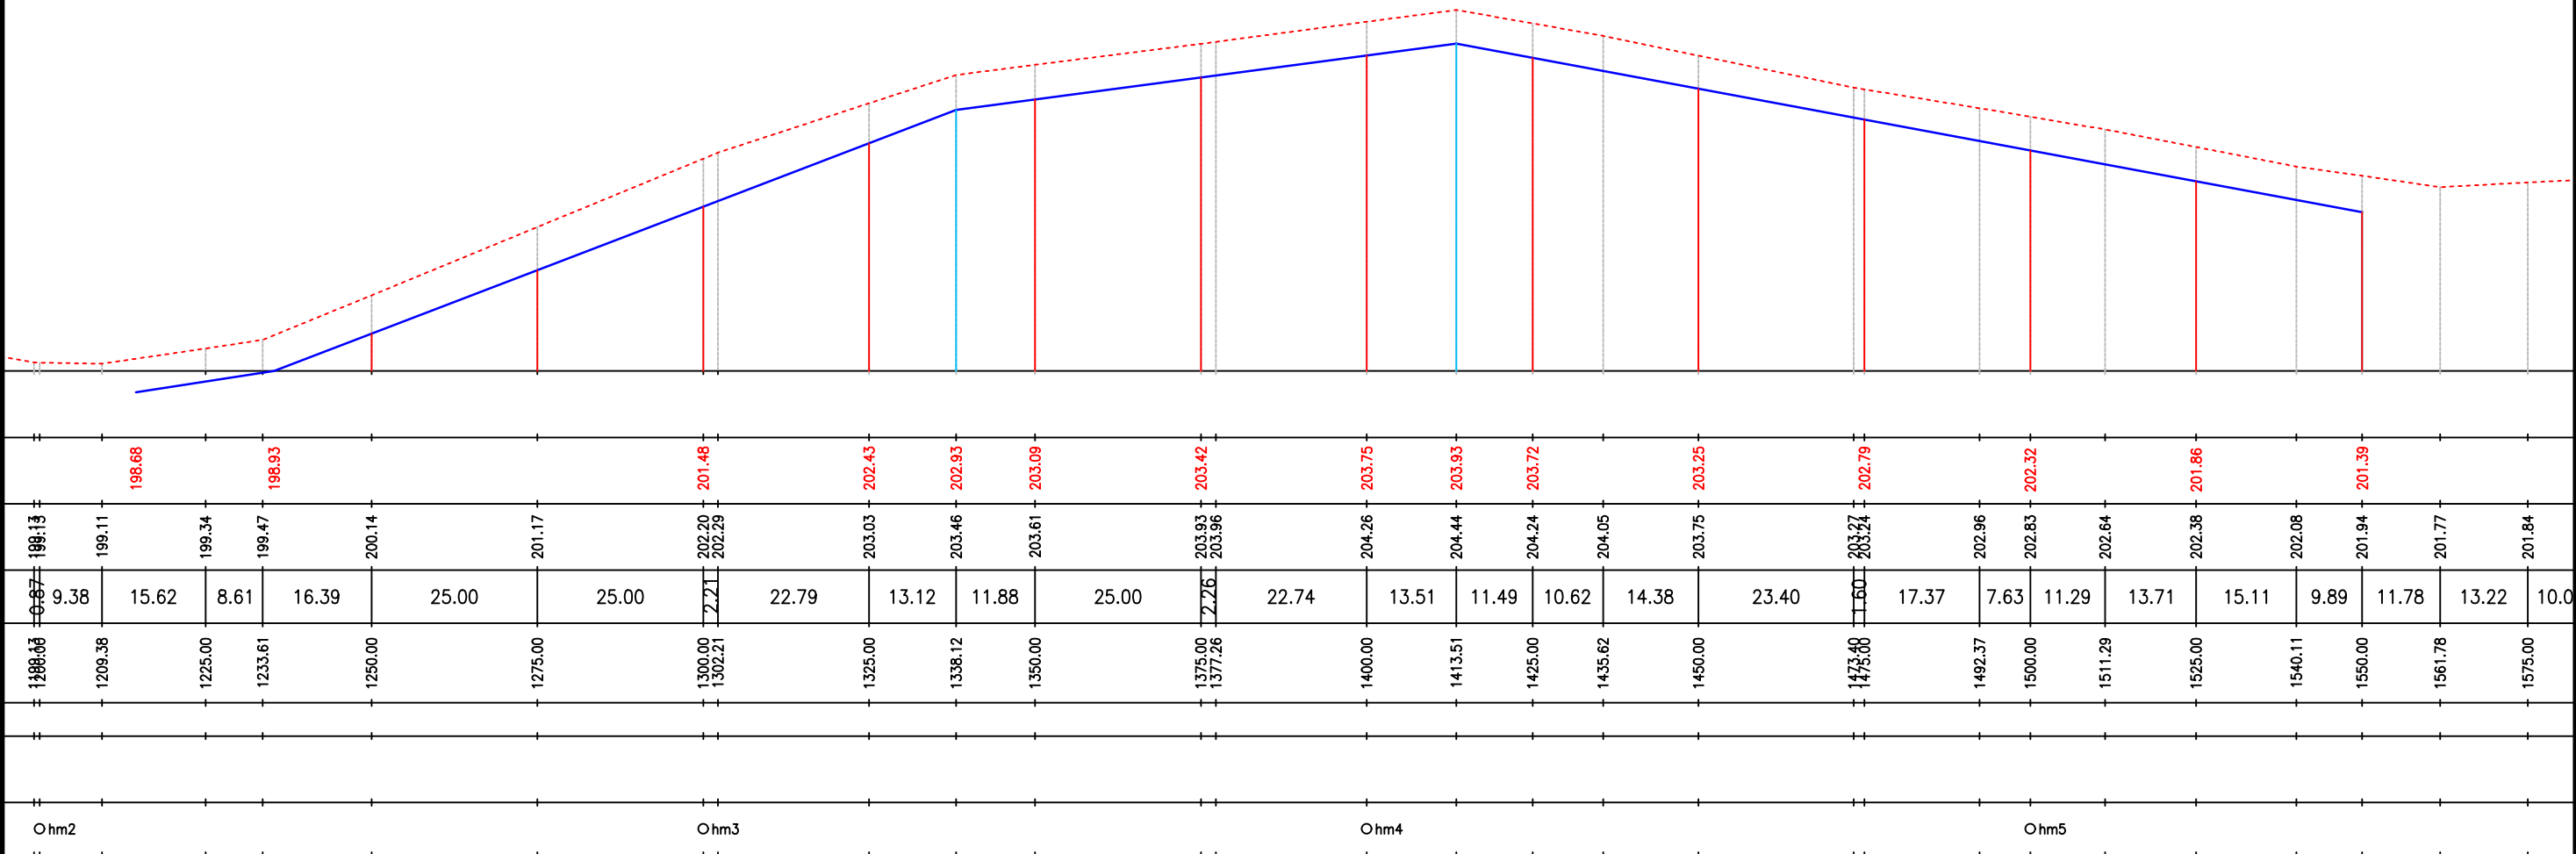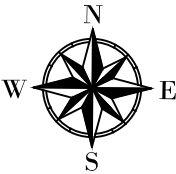

 Proiectare si Consultanta in domeniul Constructiilor civile si industriale			PROIECTANT GENERAL SC SUDSTADE SRL Strada: Dep. Anton Mitaru, Nr. 3 CUI: RO 43693679, CIF: J38/164/2021 e-mail: SudStadeSRL@gmail.com		Beneficiar: Comuna Mitrofani		Proiect nr. 01/2026	
Specificatie		Nume		Semnatura	Scara: 1:1000 1:100	Titlu Proiect: Refacere rigole si cai de acces proprietati pe DC 98 in satul Mitrofani, comuna Mitrofani, judetul Valcea		Faza PTh
Sef proiect		ing. Birchi Claudia			Data: 08.2026			Titlu plansa: PROFIL LONGITUDINAL
Proiectat		ing. C. Barbulescu						
Desenat		ing. Petre - Dinica Monica						

PROFIL
LONGITUDINAL
Ax rigola partea dreapta

199.00

ÎNCEPUT PROIECT
[Km0+000.000m]


Declivitate % GRADIENT IN LENGTH%																													
COTE PROIECTATE HEIGHTS OF PLATFORM						202.22	201.89 201.89	202.12	202.77	204.05	203.94 203.79		203.02	202.62	202.42		201.99		201.56	201.38	201.45		201.60						
Cote existente EXISTING HEIGHTS	202.06	202.06		202.60			203.16 202.43	202.99		202.60 202.43	203.33		204.55 204.55	204.43 204.31	203.99		203.53	203.11		202.92		202.48 202.48	202.06	201.88	201.96	202.10			
Distanțe partiale PARTIAL DISTANCES		7.06	17.94	18.48	6.52	23.01	1.99	10.60	14.40	24.37	6.63	21.30	3.70	9.84	15.16	14.11	10.89	24.41	6.59	25.00	11.21	13.79	24.81	6.19	25.00				
Distanțe cumulate CUMULATED DISTANCES	0.00	7.06		25.00			73.01 75.00		85.60	100.00		124.60 124.60	146.30 150.00	159.84		175.00	189.11	200.00		224.41 224.41	250.00	261.21	275.00	300.00					
SECTIUNI / SECTIONS																													
Aliniamente si curbe STRAIGHTS AND CURVES																													
KM HM KM HM	Km0											Ohm1											Ohm2						Ohm3




Specificatie	Nume	Semnatura
Sef proiect	ing. Birchi Claudia	
Proiectat	ing. C. Barbulescu	
Desenat	ing. Petre - Dinica Monica	

PROIECTANT GENERAL
SC SUDSTADE SRL
Strada: Dep. Anton Mitaru, Nr. 3
CUI: RO 43693679, CIF: J38/164/2021
e-mail: SudStadeSRL@gmail.com


Beneficiar:	Proiect nr.
Comuna Mitrofani	01/2026
Titlu Proiect:	Faza
Refacere rigole si cai de acces proprietati pe DC 98 in satul Mitrofani, comuna Mitrofani, judetul Valcea	PTh
Titlu plansa:	Plansa nr:
PROFIL LONGITUDINAL	13

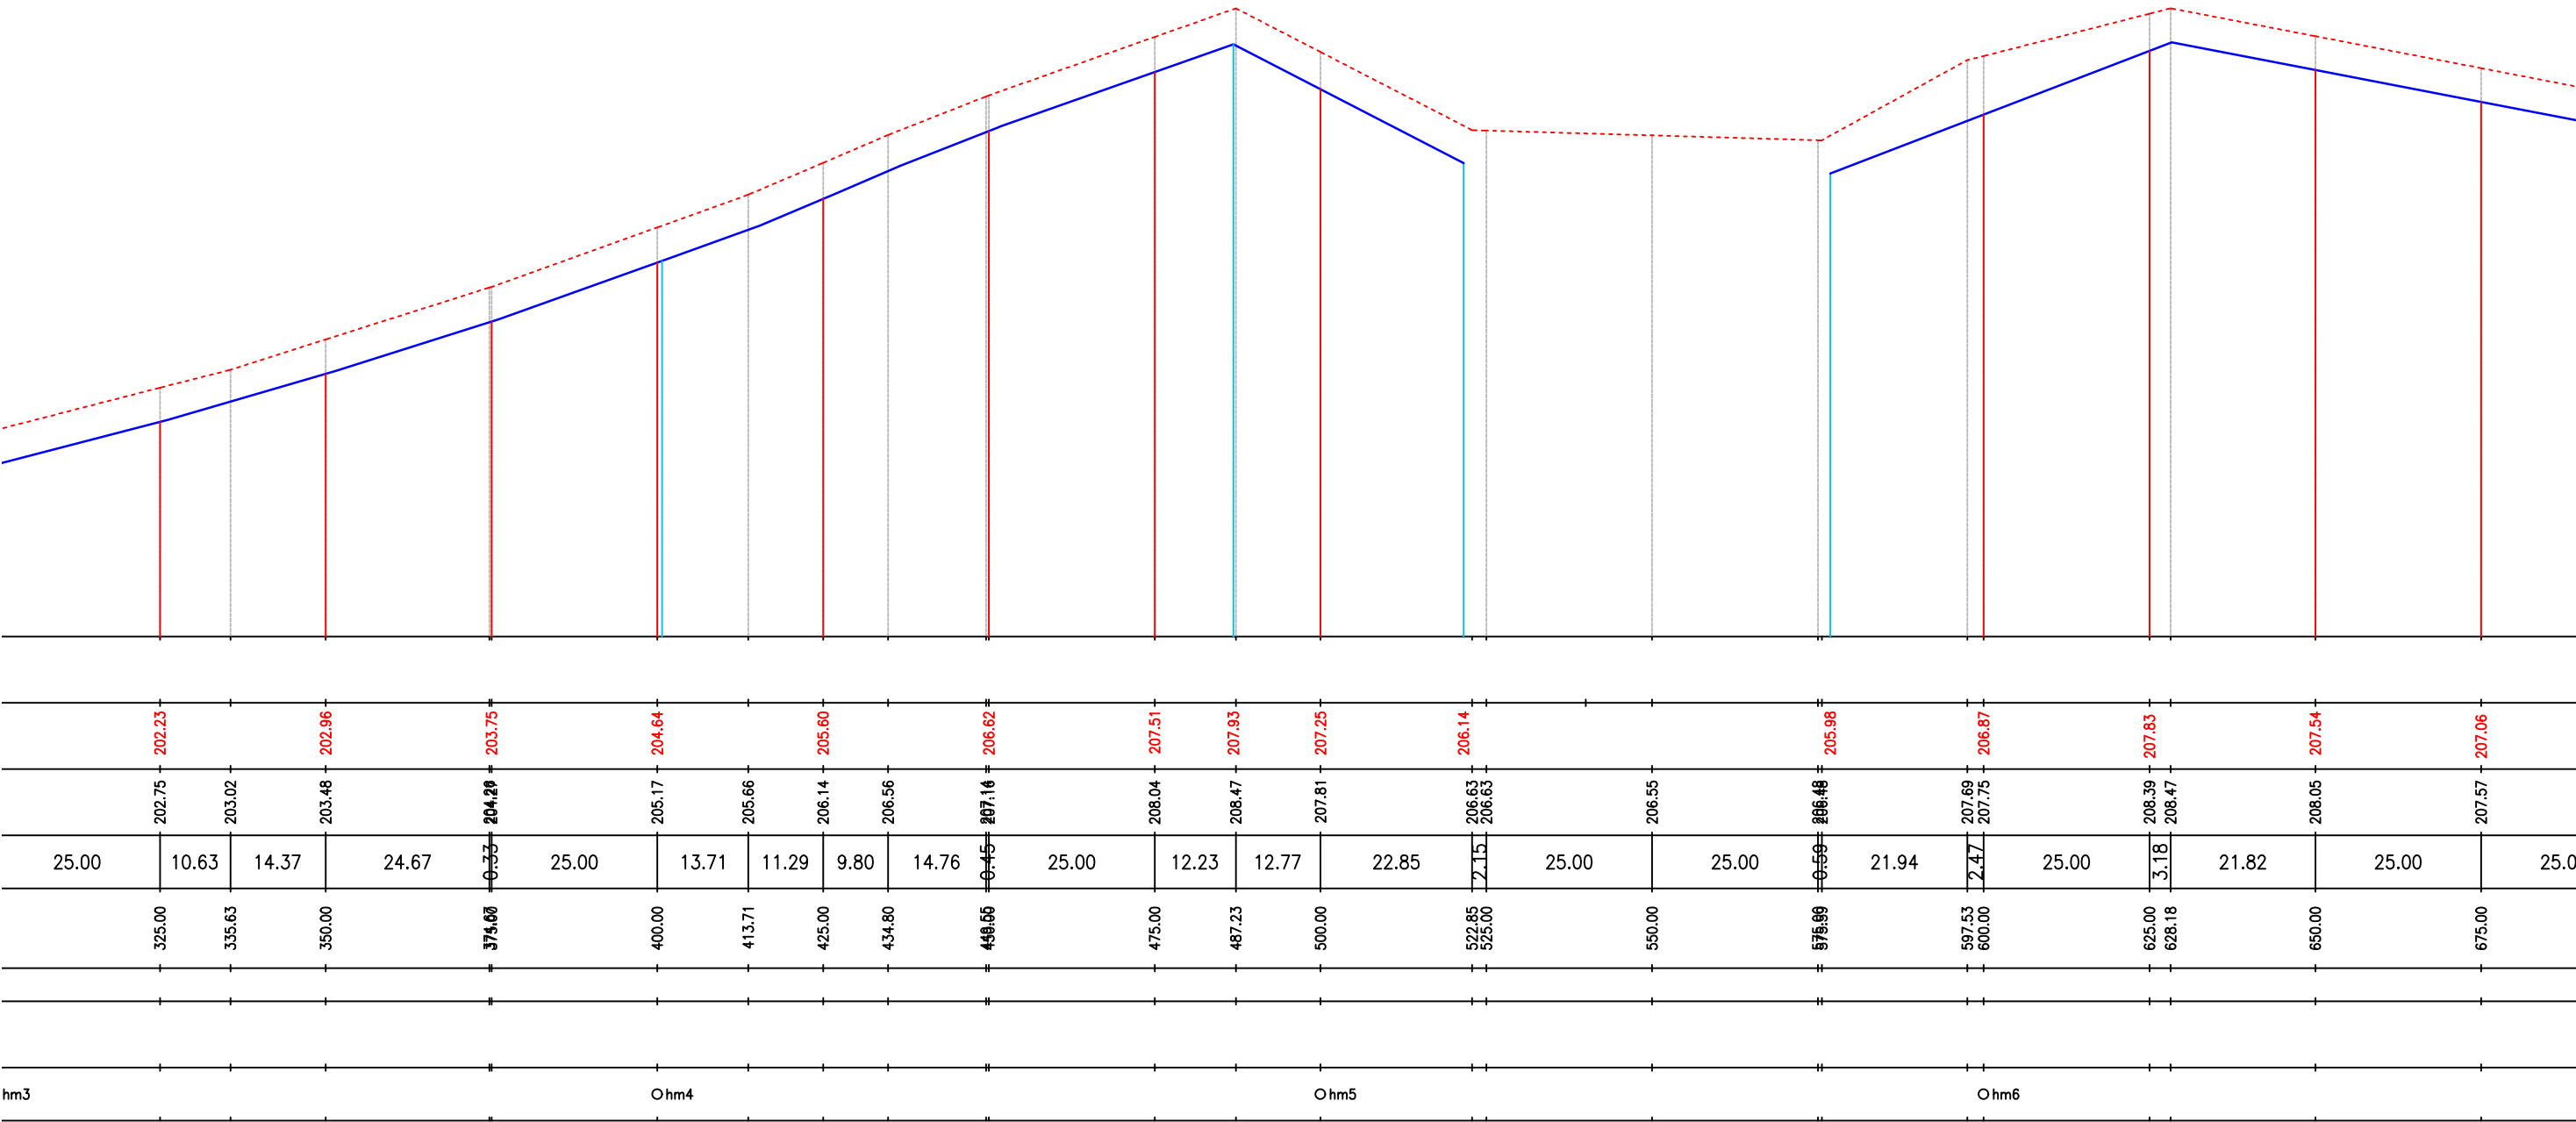

 PROIECTANT GENERAL SC SUDSTADE SRL Strada: Dep. Anton Mitaru, Nr. 3 CUI: RO 43693679, CIF: J38/164/2021 e-mail: SudStadeSRL@gmail.com			Beneficiar: Comuna Mitrofani		Proiect nr. 01/2026
Specificatie	Nume	Semnatura	Scara: 1:1000 1:100	Titlu Proiect: Refacere rigole si cai de acces proprietati pe DC 98 in satul Mitrofani, comuna Mitrofani, judetul Valcea	Faza PTh
Sef proiect	ing. Birchi Claudia				
Proiectat	ing. C. Barbulescu		Data: 08.2026	Titlu plansa: PROFIL LONGITUDINAL	Plansa nr: 13 (2)
Desenat	ing. Petre - Dinica Monica				

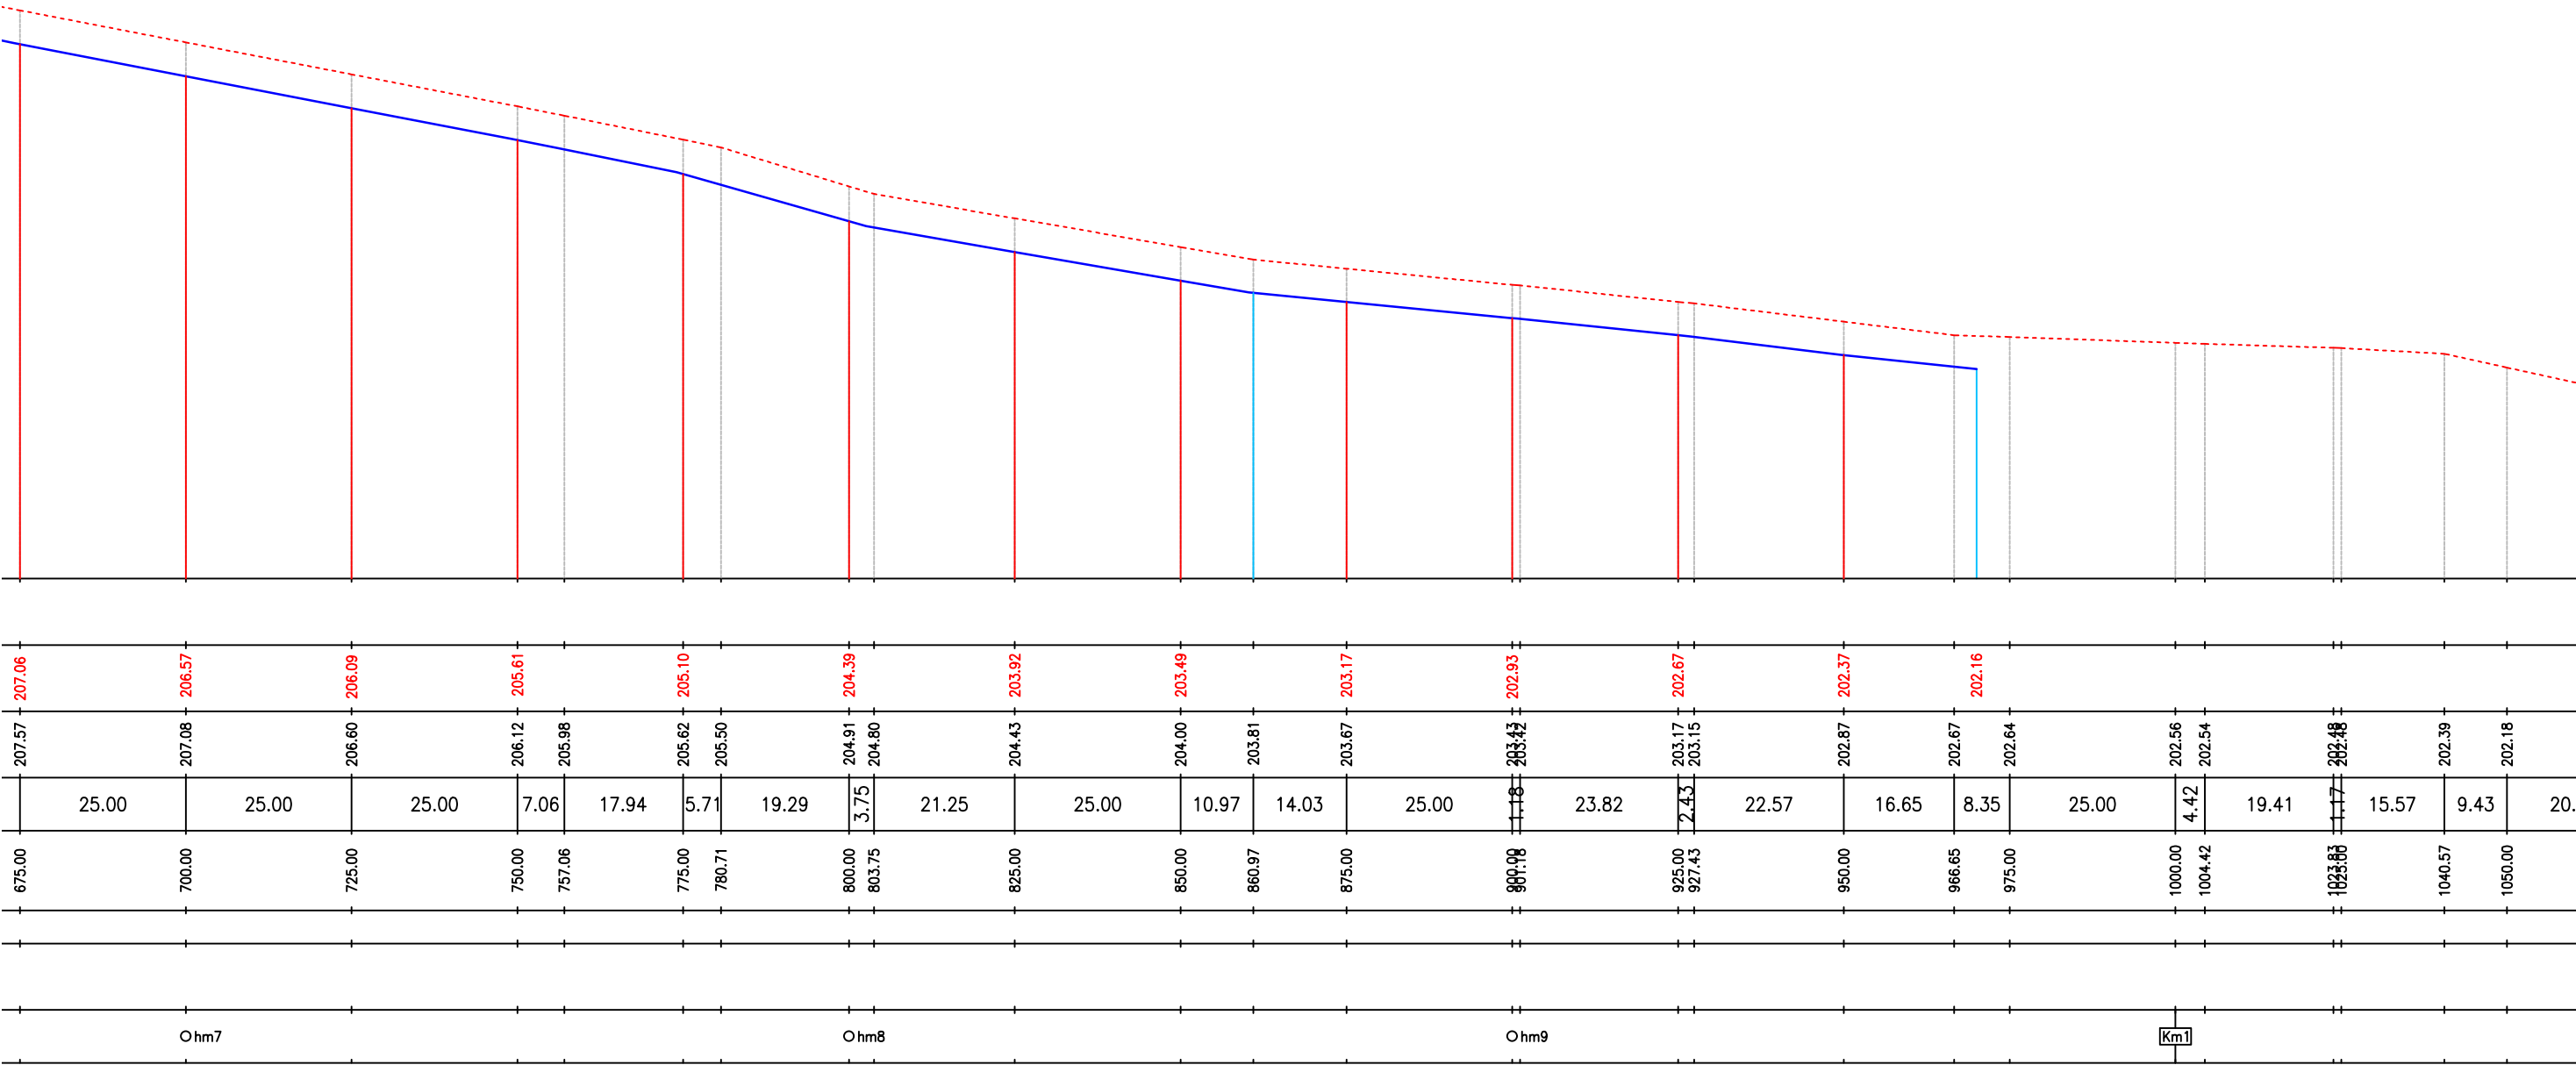

 PROIECTANT GENERAL SC SUDSTADE SRL Strada: Dep. Anton Mitaru, Nr. 3 CUI: RO 43693679, CIF: J38/164/2021 e-mail: SudStadeSRL@gmail.com				Beneficiar:		Proiect nr.	
				Comuna Mitrofani		01/2026	
Specificatie		Nume		Semnatura		Scara:	
Sef proiect		ing. Birchi Claudia				1:1000	
Proiectat		ing. C. Barbulescu				1:100	
Desenat		ing. Petre - Dinica Monica				Data:	
				08.2026		Titlu proiect:	
						Refacere rigole si cai de acces proprietati pe DC 98 in satul Mitrofani, comuna Mitrofani, judetul Valcea	
						Titlu plansa:	
						PROFIL LONGITUDINAL	
						Plansa nr:	
						13 (3)	

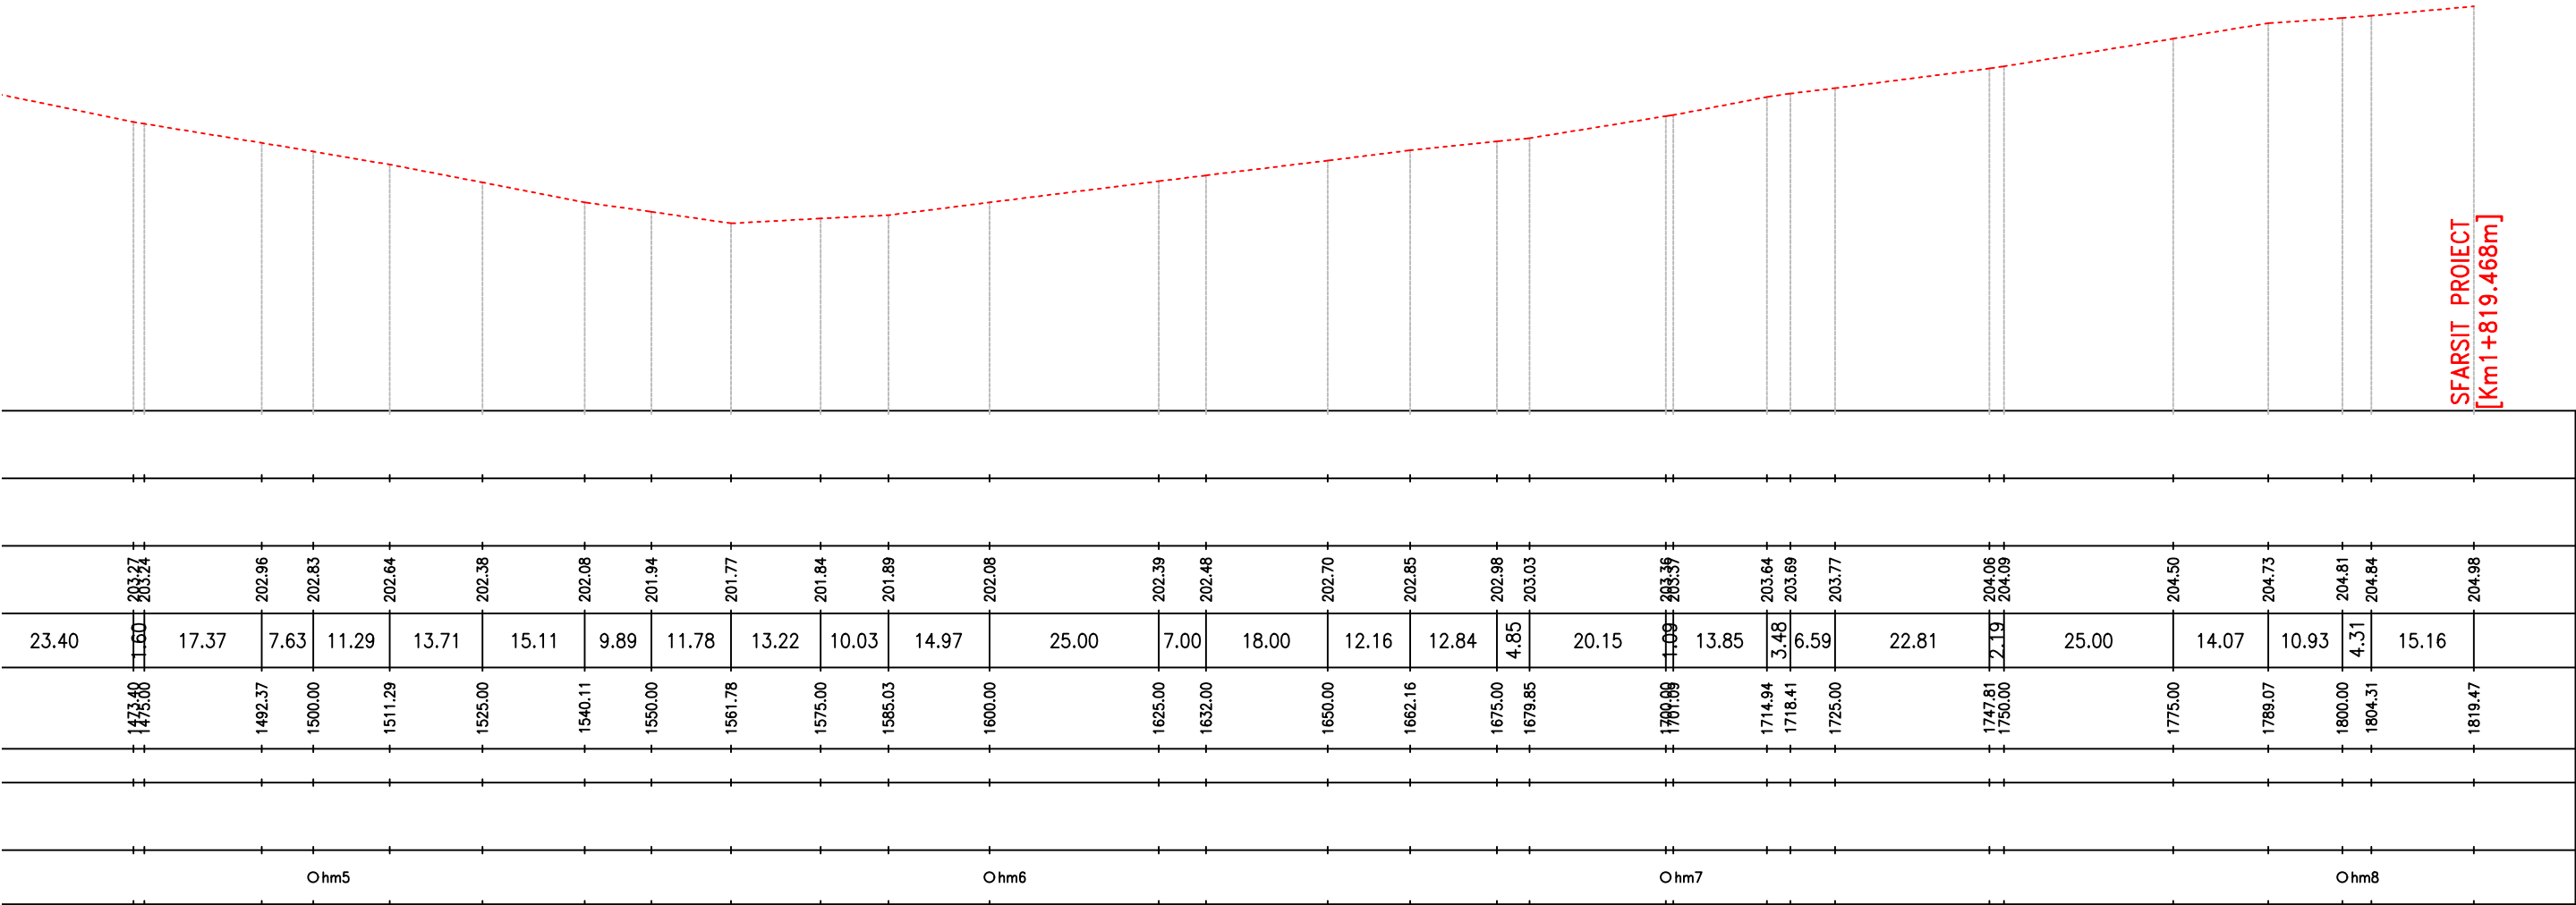

SFARSIT PROIECT
[Km 1+819.468m]

 Proiectare si Consultanta in domeniul Constructiilor civile si industriale		PROIECTANT GENERAL SC SUDSTADE SRL Strada: Dep. Anton Mitaru, Nr. 3 CUI: RO 43693679, CIF: J38/164/2021 e-mail: SudStadeSRL@gmail.com		Beneficiar: Comuna Mitrofani		Proiect nr. 01/2026	
Specificatie	Nume	Semnatura	Scara: 1:1000 1:100	Titlu Proiect: Refacere rigole si cai de acces proprietati pe DC 98 in satul Mitrofani, comuna Mitrofani, judetul Valcea	Faza PTh		
Sef proiect	ing. Birchi Claudia						
Proiectat	ing. C. Barbulescu		Data: 08.2026	Titlu plansa: PROFIL LONGITUDINAL	Plansa nr: 13 (4)		
Desenat	ing. Petre - Dinica Monica						